



Marktgemeinde 8190 Birkfeld

Tel.: 03174/4507

www.birkfeld.at

E-Mail: marktgemeinde@birkfeld.at

Birkfeld, 29.04.2024

Bearb.: Petra Knoll

Tel.: 03174 4507

petra.knoll@birkfeld.at


GZ: B548-62/2024

Kundmachung und Ladung zur Bauverhandlung

Mit der Eingabe vom 24.04.2024 hat Herr Walkenhofer Christian, Flurweg 2, 8190 Birkfeld um die Erteilung der Baubewilligung für die

Errichtung eines Zu- und Umbaus inkl. thermischer Sanierung und Errichtung einer Stützmauer inkl. Einfriedung

auf dem Grundstück-Nr.: 383/5, EZ: 279, KG: 68006 Birkfeld angesucht.

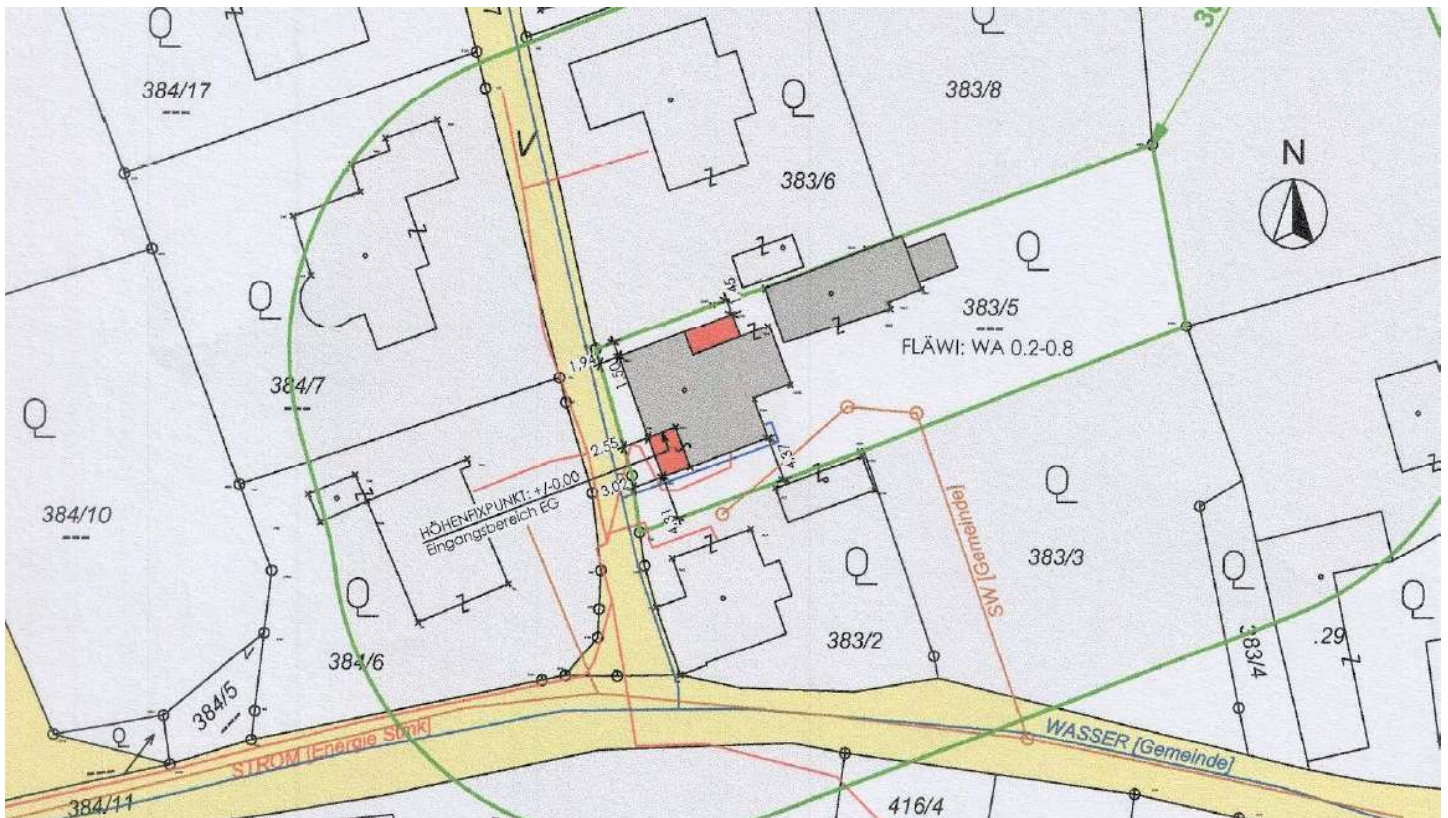

Hierüber werden im Sinne der §§ 40 bis 44 AVG 1991, BGBl.Nr. 51 und der §§ 24 bis 27 des Steiermärkischen Baugesetzes (Stmk. BauG), LGBl. Nr. 59/1995 i.d.g.F., eine Erhebung und mündliche Bauverhandlung für

Donnerstag, den 16.05.2024,
mit dem Zusammentritt an Ort und Stelle (Flurweg 2, 8190 Birkfeld)
um ca. 10:30 Uhr angeordnet.

Verhandlungsleiterin: DI Petra Knoll, Marktgemeindeamt, 8190 Birkfeld